Plan sieci elektroenergetycznej w gminie Jejkowice

Załącznik nr 1
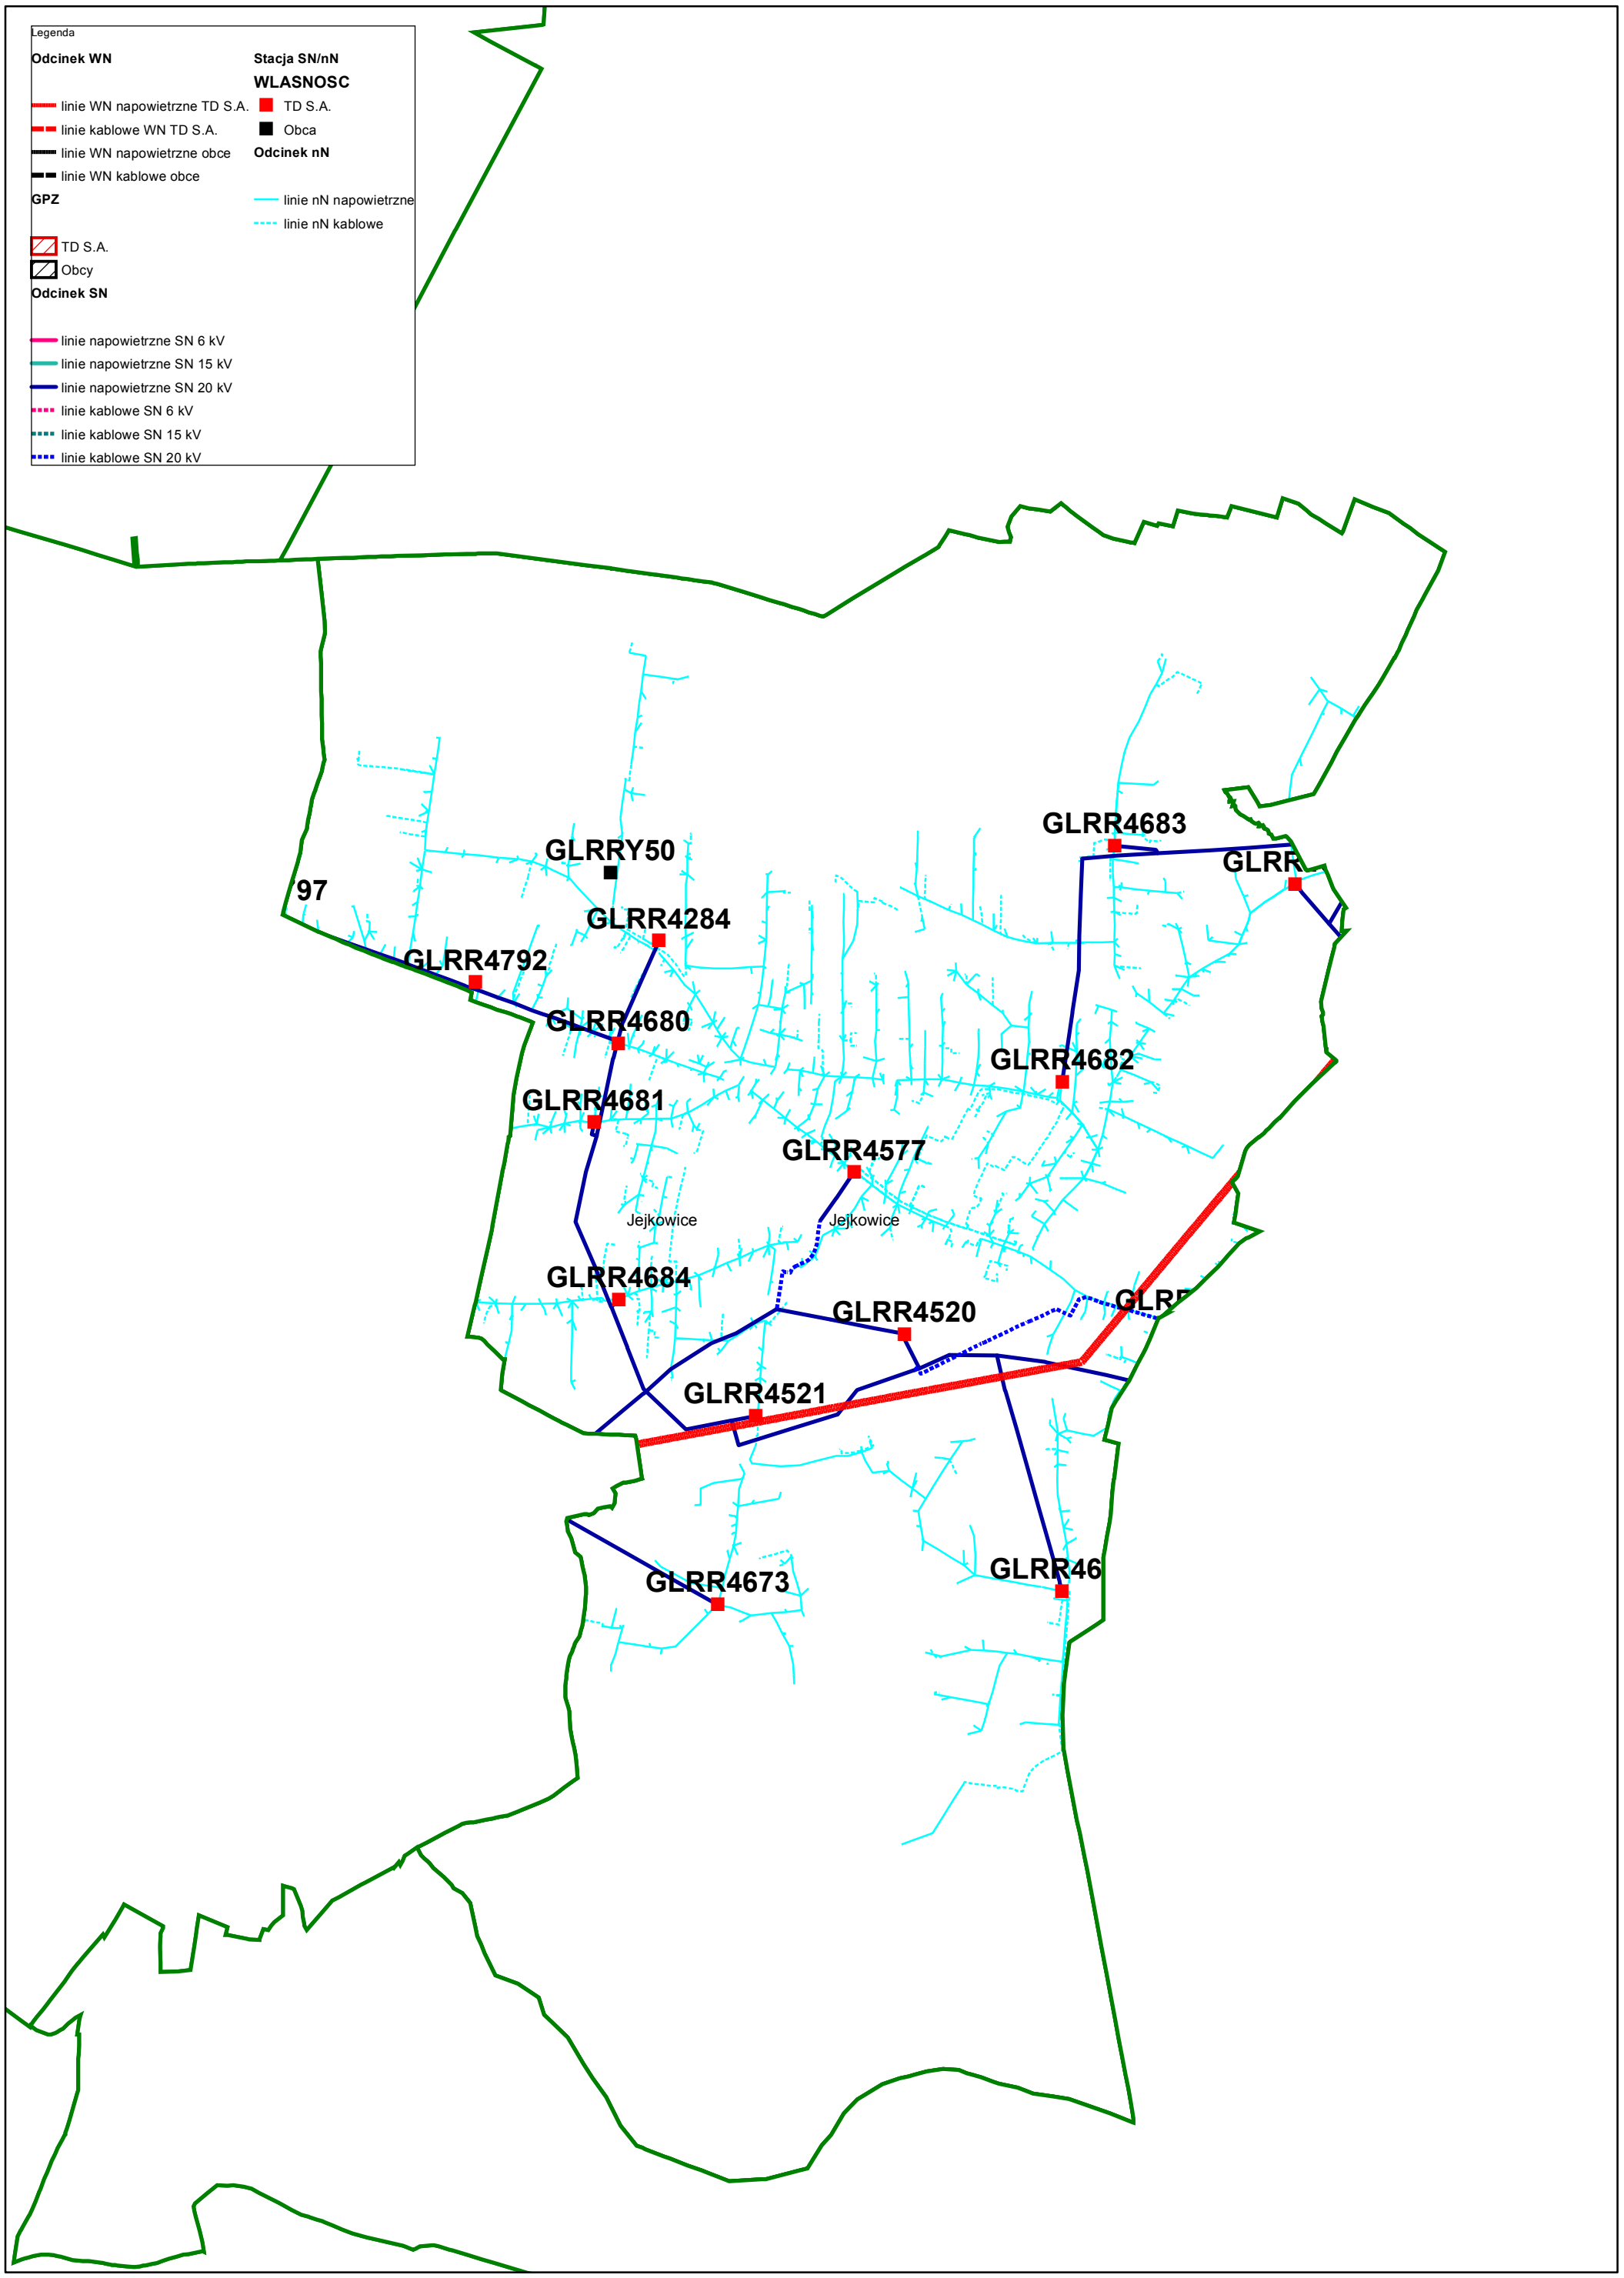
Skala: 1:15000